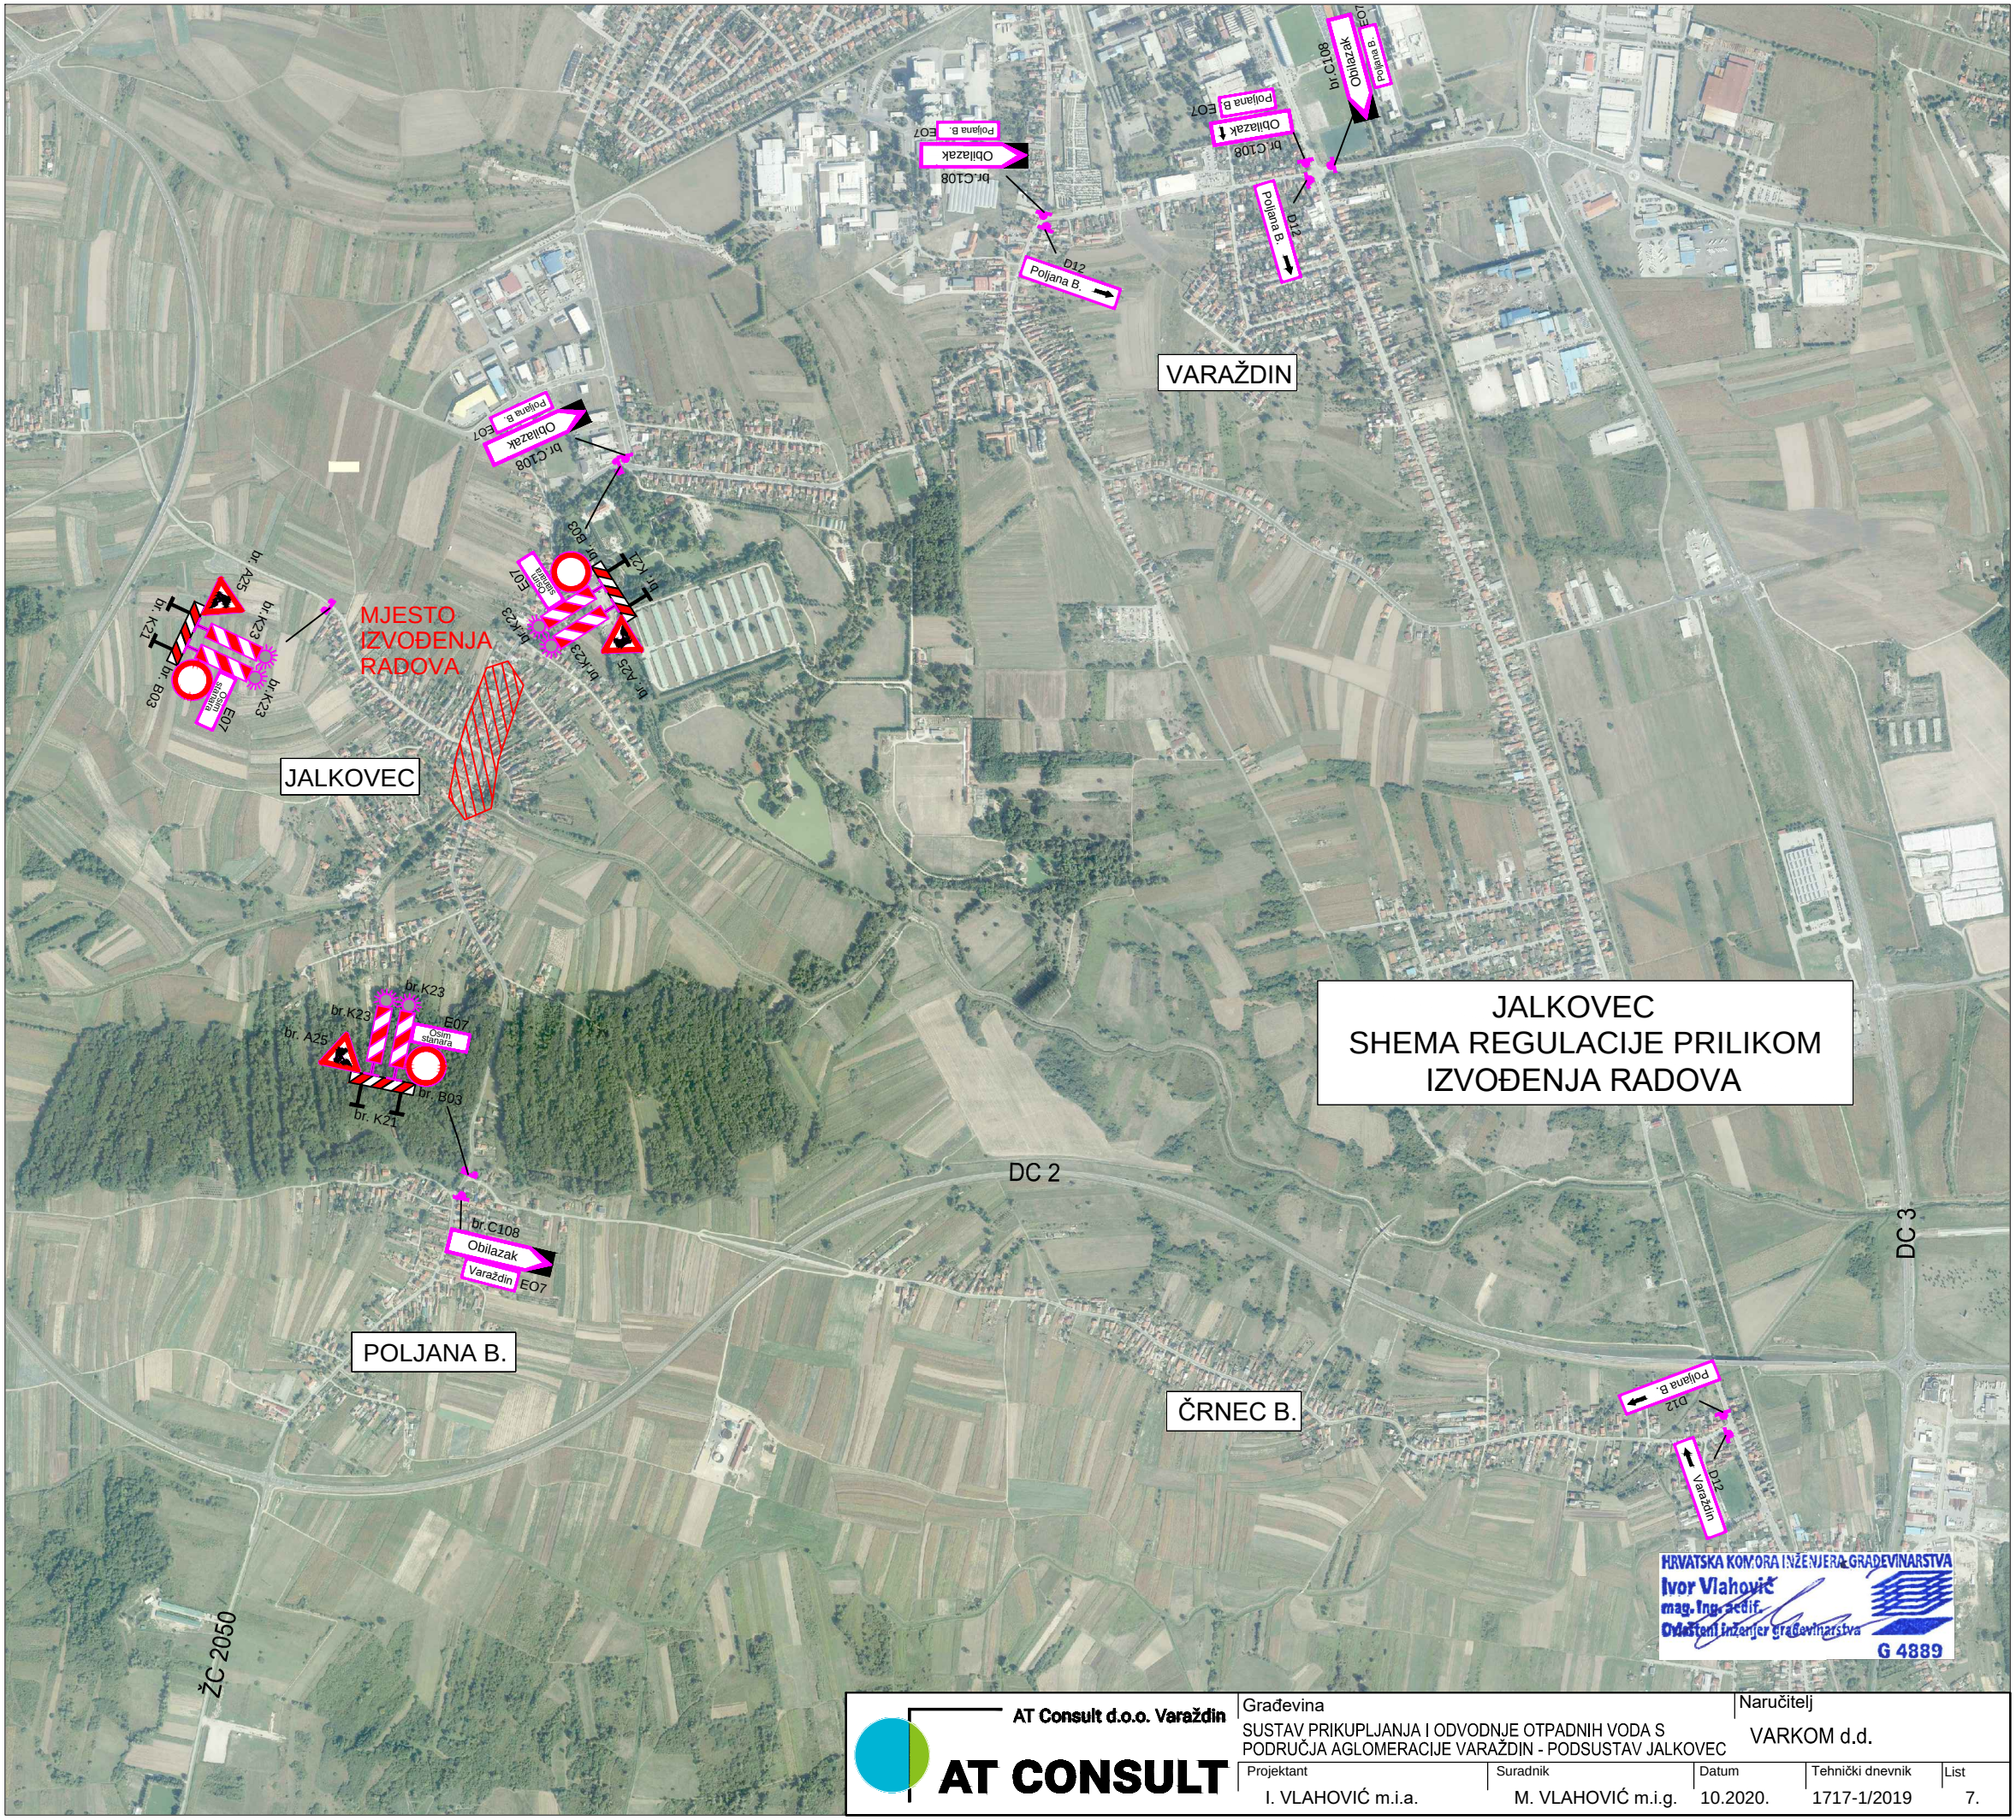

JALKOVEC
SHEMA REGULACIJE PRILIKOM IZVOĐENJA RADOVA

HRVATSKA KOMORA INŽENJERA GRAĐEVINARSTVA
Ivor Vlahović
mag. ing. aedif.
Ovlašteni inženjer građevinarstva
G 4889

AT Consult d.o.o. Varaždin AT CONSULT	Građevina SUSTAV PRIKUPLJANJA I ODVODNJE OTPADNIH VODA S PODRUČJA AGLOMERACIJE VARAŽDIN - PODSUSTAV JALKOVEC		Naručitelj VARKOM d.d.
Projektant I. VLAHOVIĆ m.i.a.	Suradnik M. VLAHOVIĆ m.i.g.	Datum 10.2020.	Tehnički dnevnik 1717-1/2019	List 7.